



平面図

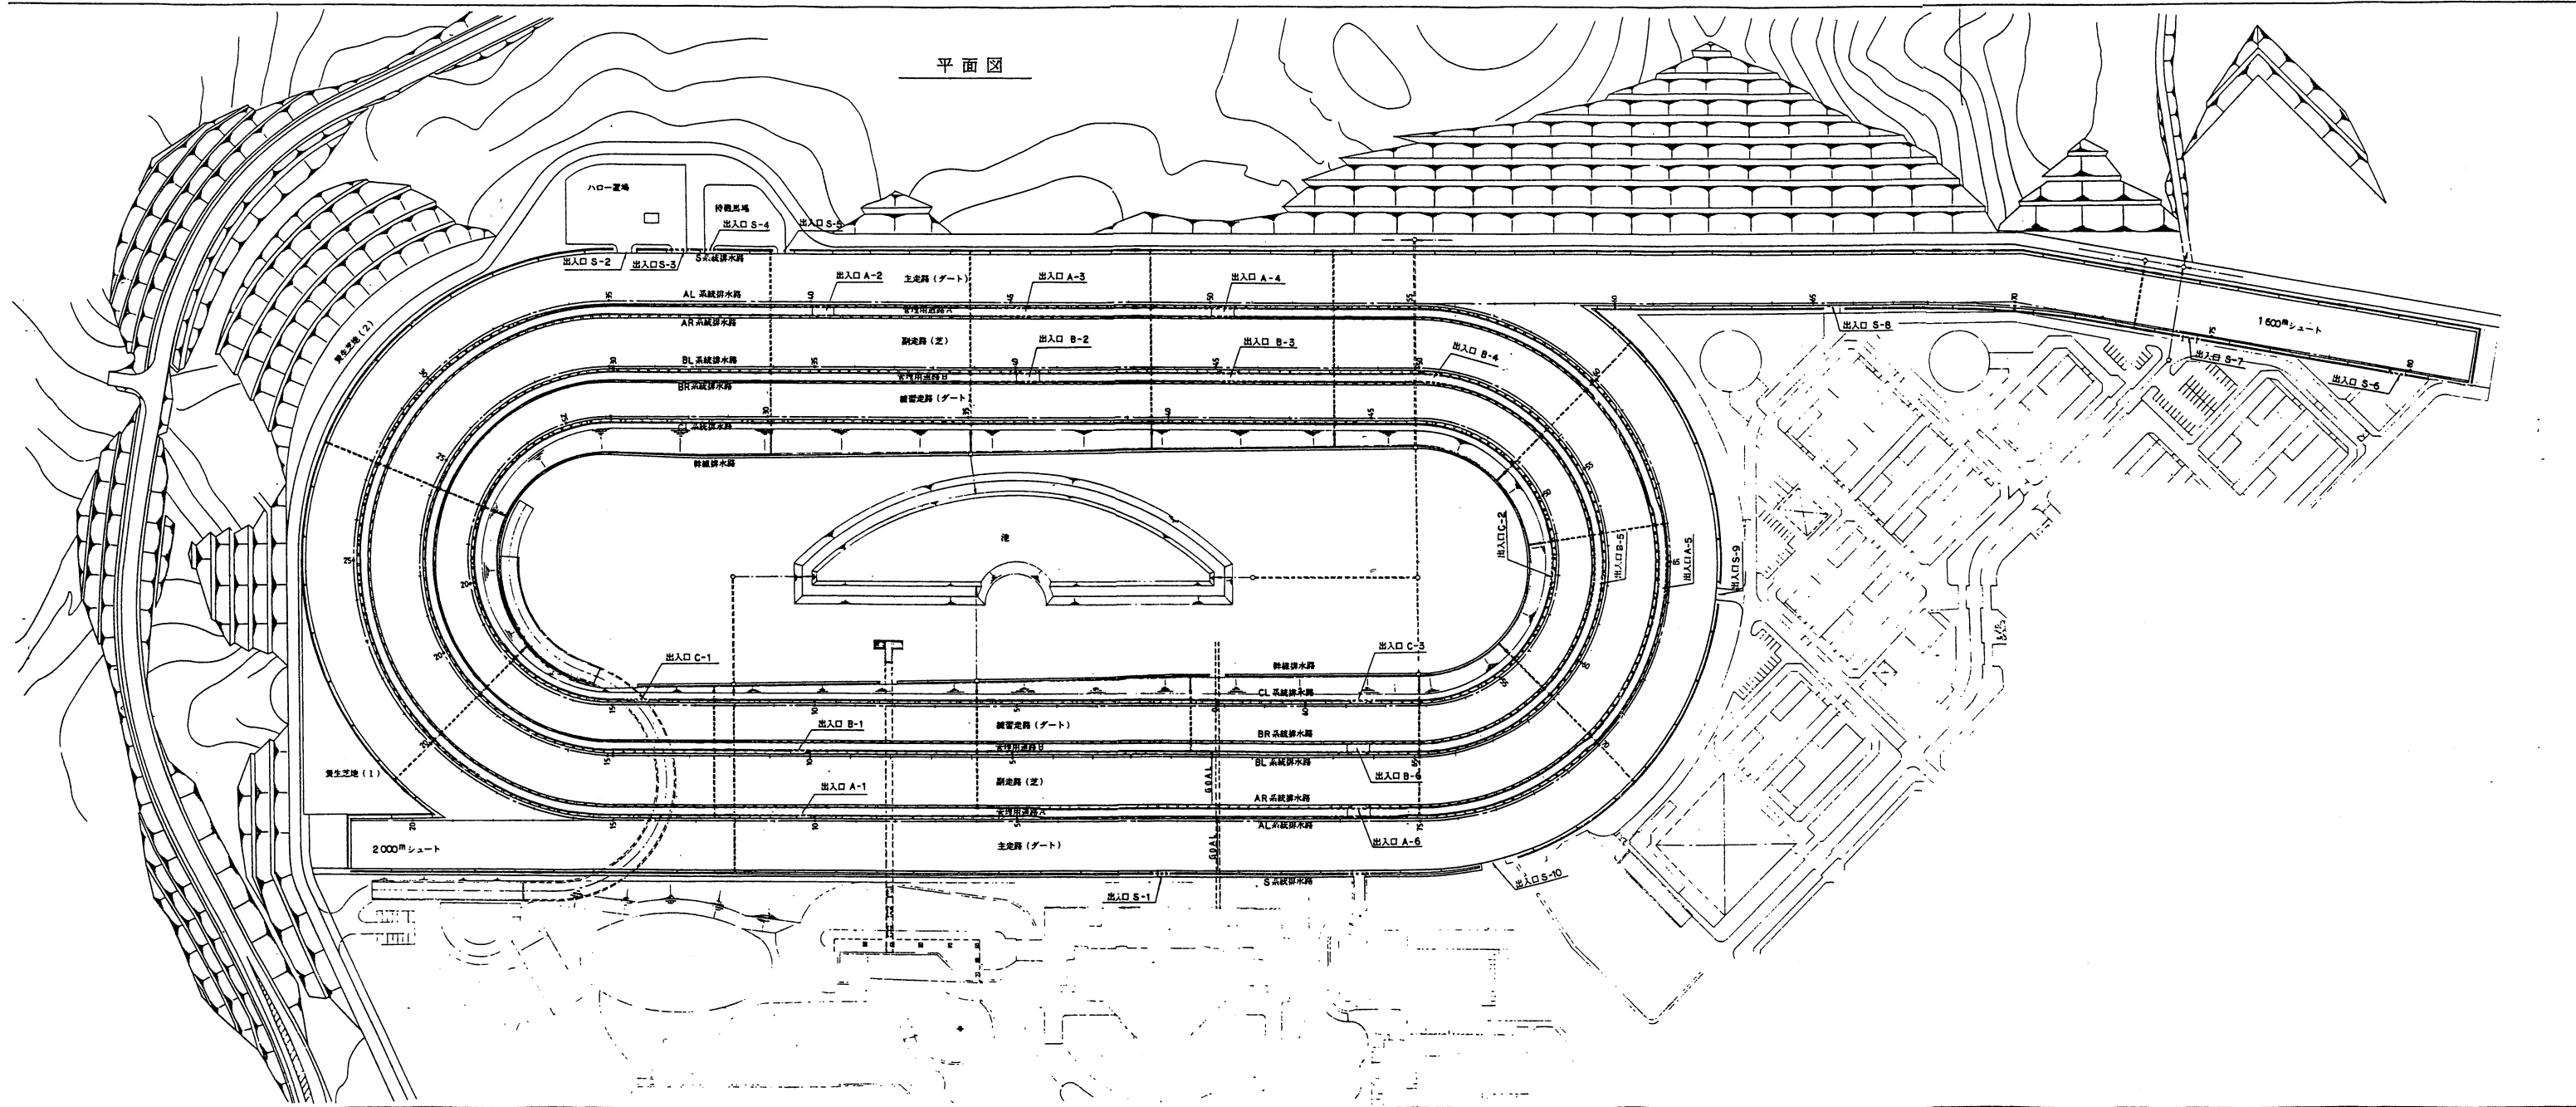

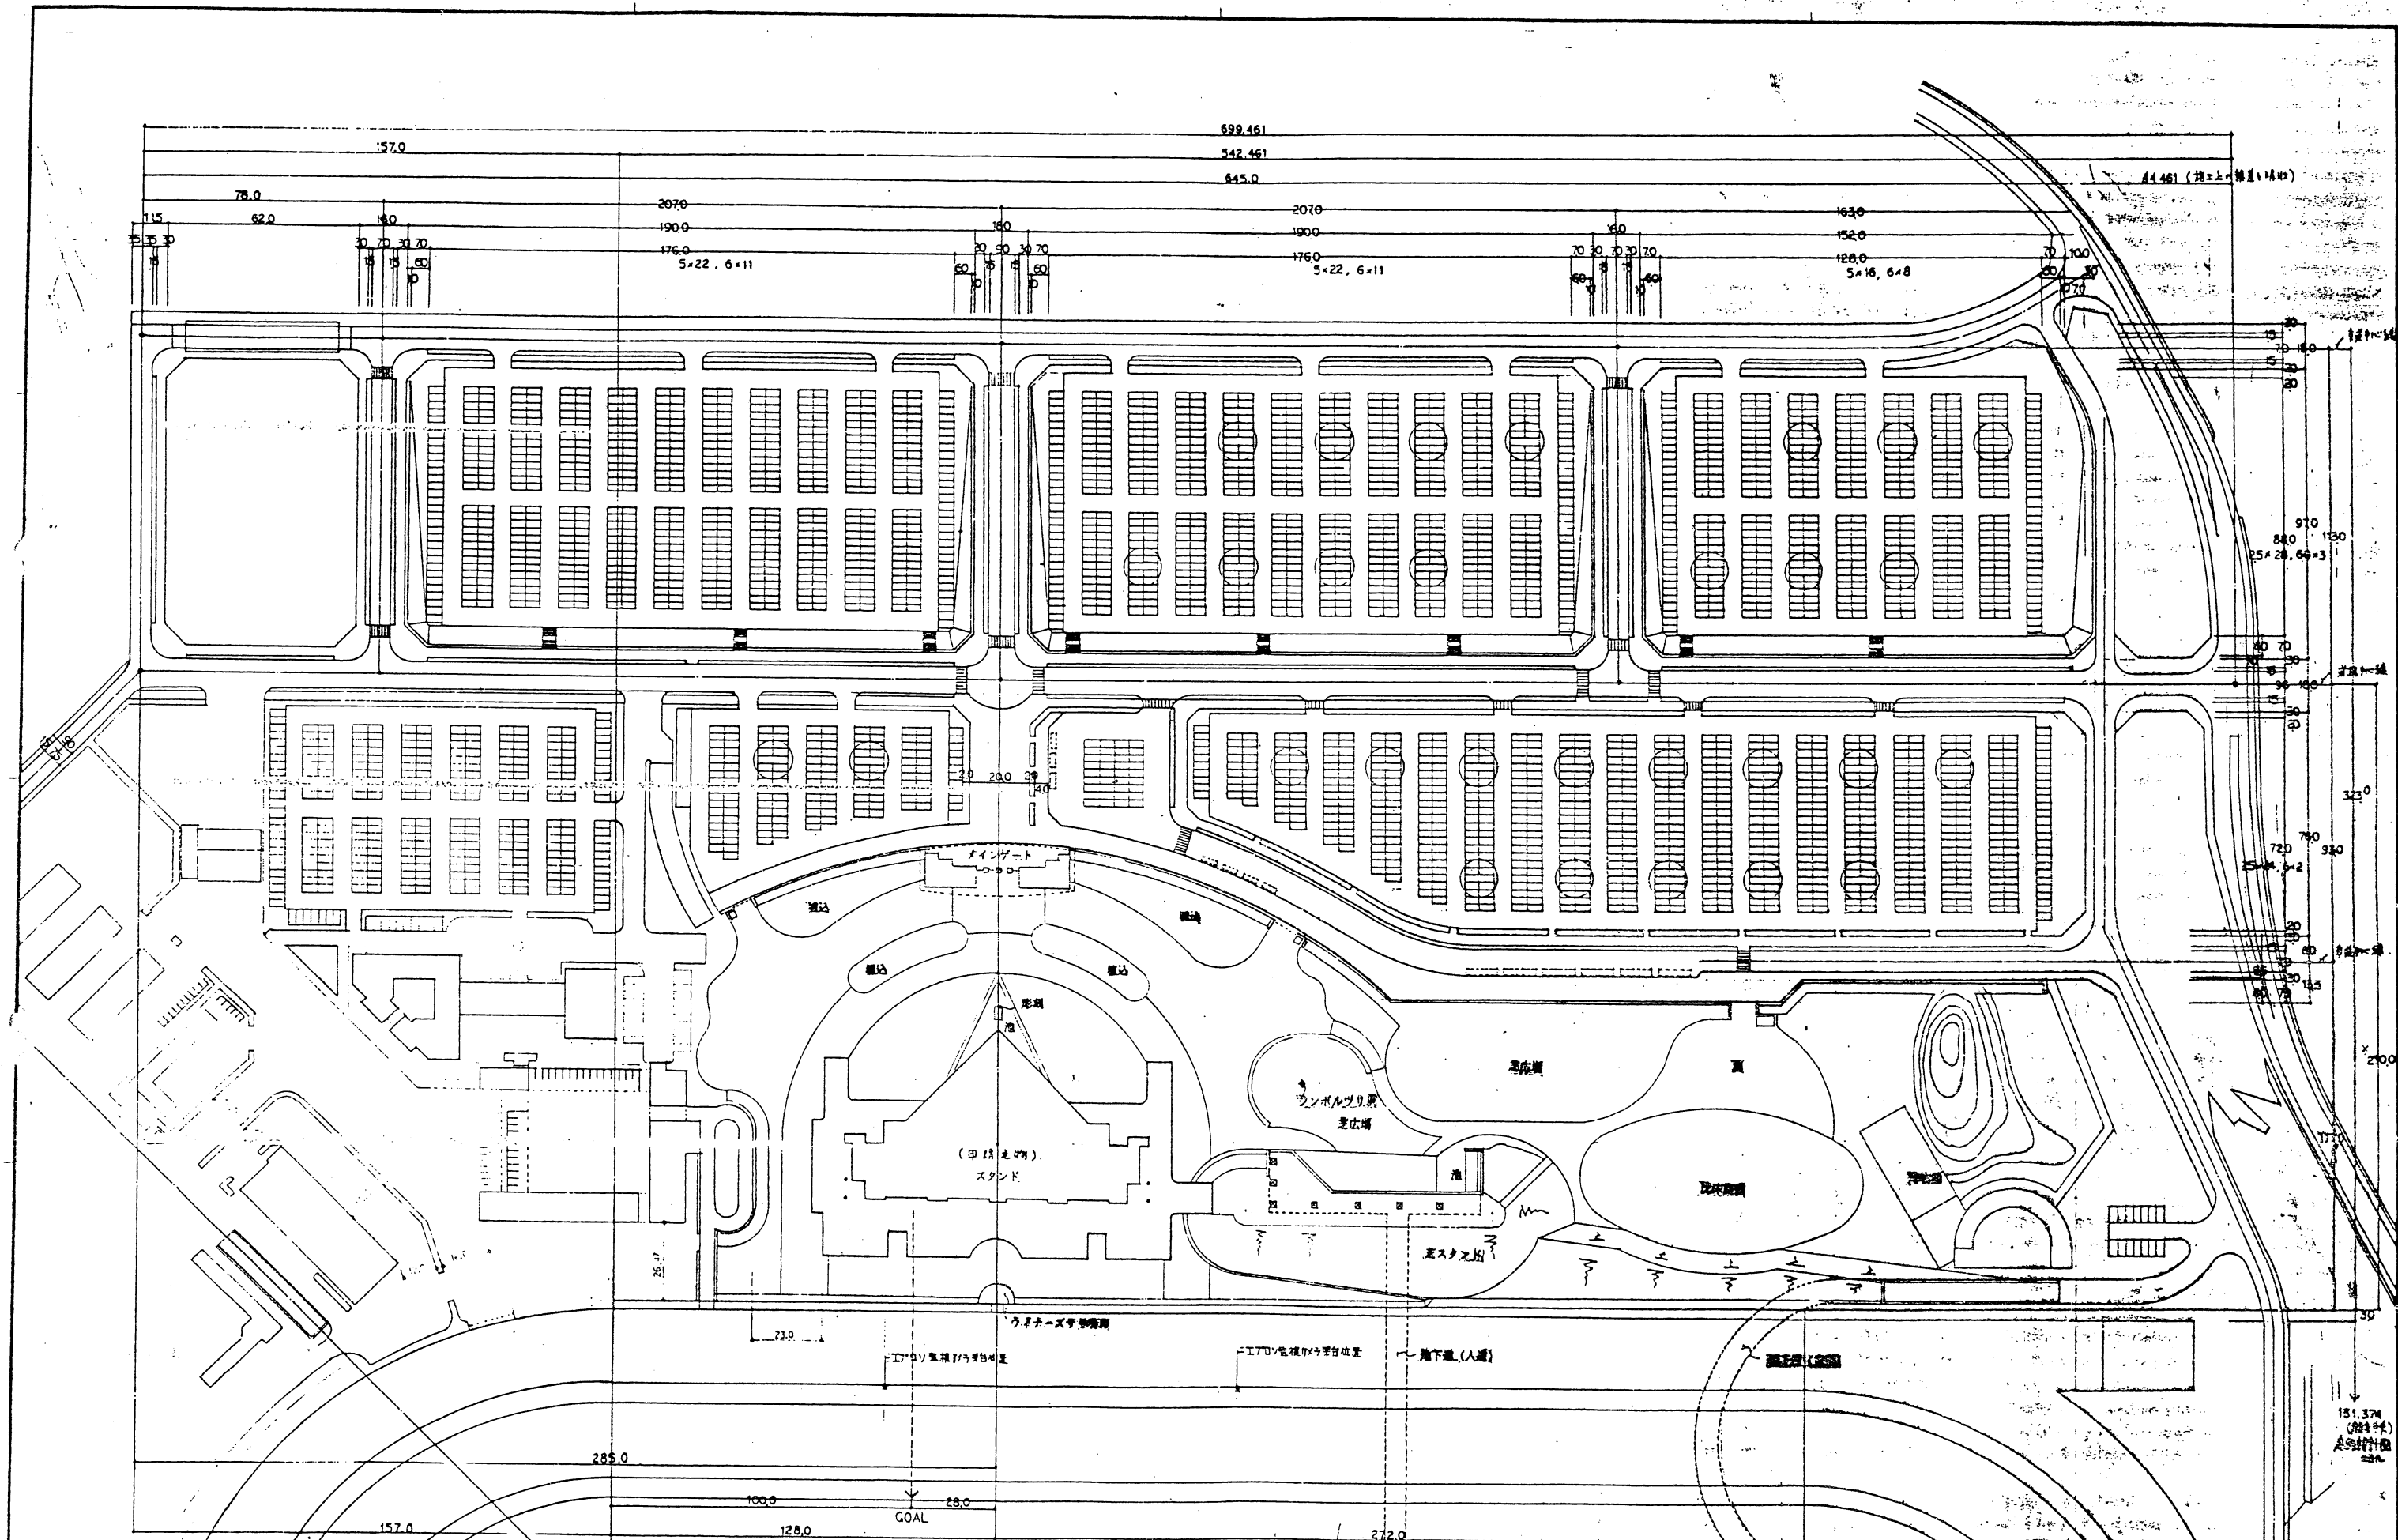

年度	施設番号	工事名称	新盛岡競馬場建築工事 (スタンド新築工事)	概算	1級建築士事務所 登録第023号 (岩手県) 岩手県公共建築設計監理協会 盛岡市中央通り一丁目4番7号 TEL 0196 (23) 3681 FAX (23) 3617	担当	設計事務所	設計者	概算	製図	設計年月	平成 年 月	工事種別	新築工事	図面内容	競馬場、スタンド配置図	縮尺	1:1000	図面番号	4
----	------	------	--------------------------	----	---	----	-------	-----	----	----	------	--------	------	------	------	-------------	----	--------	------	---