

水沢競馬場 第二コーナーCB塀改修工事

設 計 図

2026. 8



株式会社 中居都市建築設計
nakai architecture design Co., Ltd

[illegible]

21-2舗装工事

・舗石舗装(22. 8. 2)(22. 8. 3)

種類	形状、寸法	厚さ (mm)	割付け	基層、厚さ (mm)
・小舗石 (花こう岩)	・図示による	・ 80	・図示による	・アスファルト混合物 (※ 50) ・コングリート版 (※ 70)

クッション材
・砂
・空練りモルタル
仕上り面の平坦性
※舗石間の段差は3mm以内とする。

舗石の割付け
・図示による

種別
道路 ※A種
建築物周囲その他 ※B種
厚さ、施工範囲
・図示による

路面標示用塗料はJIS K 5665による。

種類	施工	適用	色	幅 (mm)	塗布厚さ (mm)
※3種1号	溶融	粉体状	・ 白	・ 150	・ 1. 0
・ 1種	常温	液状	・	・ 100	・
・ 2種	加熱				

低揮発性有機溶剤型の路面標示水性塗料

・砂利数き

・路面標示用塗料

・吹付けは種

・地被類

・新植、移植樹木、果等の枯保証

・屋上緑化

種類等(23. 4. 2)

種子の種類	種子の量 (g/m ²)	備考
※洋芝類		
・		

種類等(23. 4. 2)

植物の種類	芽立数	径	単位面積当たりの株数
・	・	・	・
・	・	・	・

新植樹木の枯保証の期間
(芝張り、吹付けは種及び地被類を含む)
※引渡しの日から1年
移植樹木の枯損処置を行う期間
※引渡しの日から1年

植栽基盤及び材料(23. 5. 2～4)

・屋上緑化システム
土壌層の厚さ
・図示による
排水層
・軽量骨材 (層の厚さ：
・透水排水管
・板状成形品
植込み用土
※改良土
・人工軽量土
・屋上緑化軽量システム
樹木、芝及び地被類
樹種、寸法、株立数
※図示による
刈込みものの適用
・適用する (数量：
・適用しない
見切り材、舗装材、水抜き管、マルチング材等
※図示による
工法
建築基準法に基づく風圧力に対応した工法
・図示による
支柱
・設置する (形式：
・設置する (形式：
・設置する (形式：

23植栽及び屋上緑化工事

・植栽地の確認等(23. 1. 3)

・植栽基盤の整備(23. 2. 2)(表23. 2. 2)(表23. 2. 2)

植栽	工法	有効土層の厚さ (cm)	整備範囲 (面積)	土壌改良材
・樹木	※A種 ・B種 ・C種 ・D種	樹高12m以上 (※100 - 120 - 150) 樹高7m以上～12m未満 (※80 - 100) 樹高3m以上～7m未満 (※60 - 80) 樹高3m未満 (※50 - 60)	・葉張り部分 ・植栽部分 ・図示による ・	・適用する ・適用しない
※芝、地被類	※B種 ・	※20 ・	・植栽部分 ・図示による ・	・適用する ・適用しない

植栽基盤の排水設備 (暗きょ、開きょ、排水層縦穴排水等)
・設ける (※図示による
・設けない

植込み用土(23. 2. 3)
・現場発生土の良質土
・客土

土壌改良材(23. 2. 3)(23. 2. 4)

種類、指定量
・バーク堆肥
施工箇所
・植栽範囲
指定量使用量
植栽基盤面積1㎡あたり (・ L)
・汚泥発酵肥料 (下水汚泥コンポスト)
施工箇所
・植栽範囲
指定量
植栽基盤面積1㎡あたり (・ L)

樹木(23. 3. 2)

樹種、寸法、株立数
※図示による
刈込みものの適用
・適用する (数量：
・適用しない

支柱(23. 3. 2)

支柱材の種類
※丸太 (間伐材)
防腐処理方法
※加圧式防腐処理丸太材
形式
・活え柱
・鳥居形
・ハツ掛け形
・布掛け形
・ワイヤ掛け形
・地下埋設形

幹巻き用材料(23. 3. 2)

材料
※幹巻き用テープ
・わら
・こも

芝(23. 4. 2～3)

種類
※コウライシバ
・ノシバ
芝張りの工法
平地
※目地張り
法面
※べた張り
・目地張り

・特記事項

株式会社 中居都市建築設計
nakai architecture design Co.,Ltd
岩手県盛岡市南大通二丁目1-20 TEL 019 - 654 - 2311

PROJECT水沢競馬場 第二コーナーCB堀改修工事

TITLE新築工事 特記仕様書 NO9

SCALE-

DATE2026.8

管理建築士
一級建築士 (大臣) 登録 317540 号 中居 真一


建築士事務所登録
一級建築士事務所 (岩手県) 知事登録 第お (2712) 1272号

担当設計士
一級建築士 (大臣) 登録 339223 号 菅野 仁志


検 図

DRAWING

SHEET NO.
9

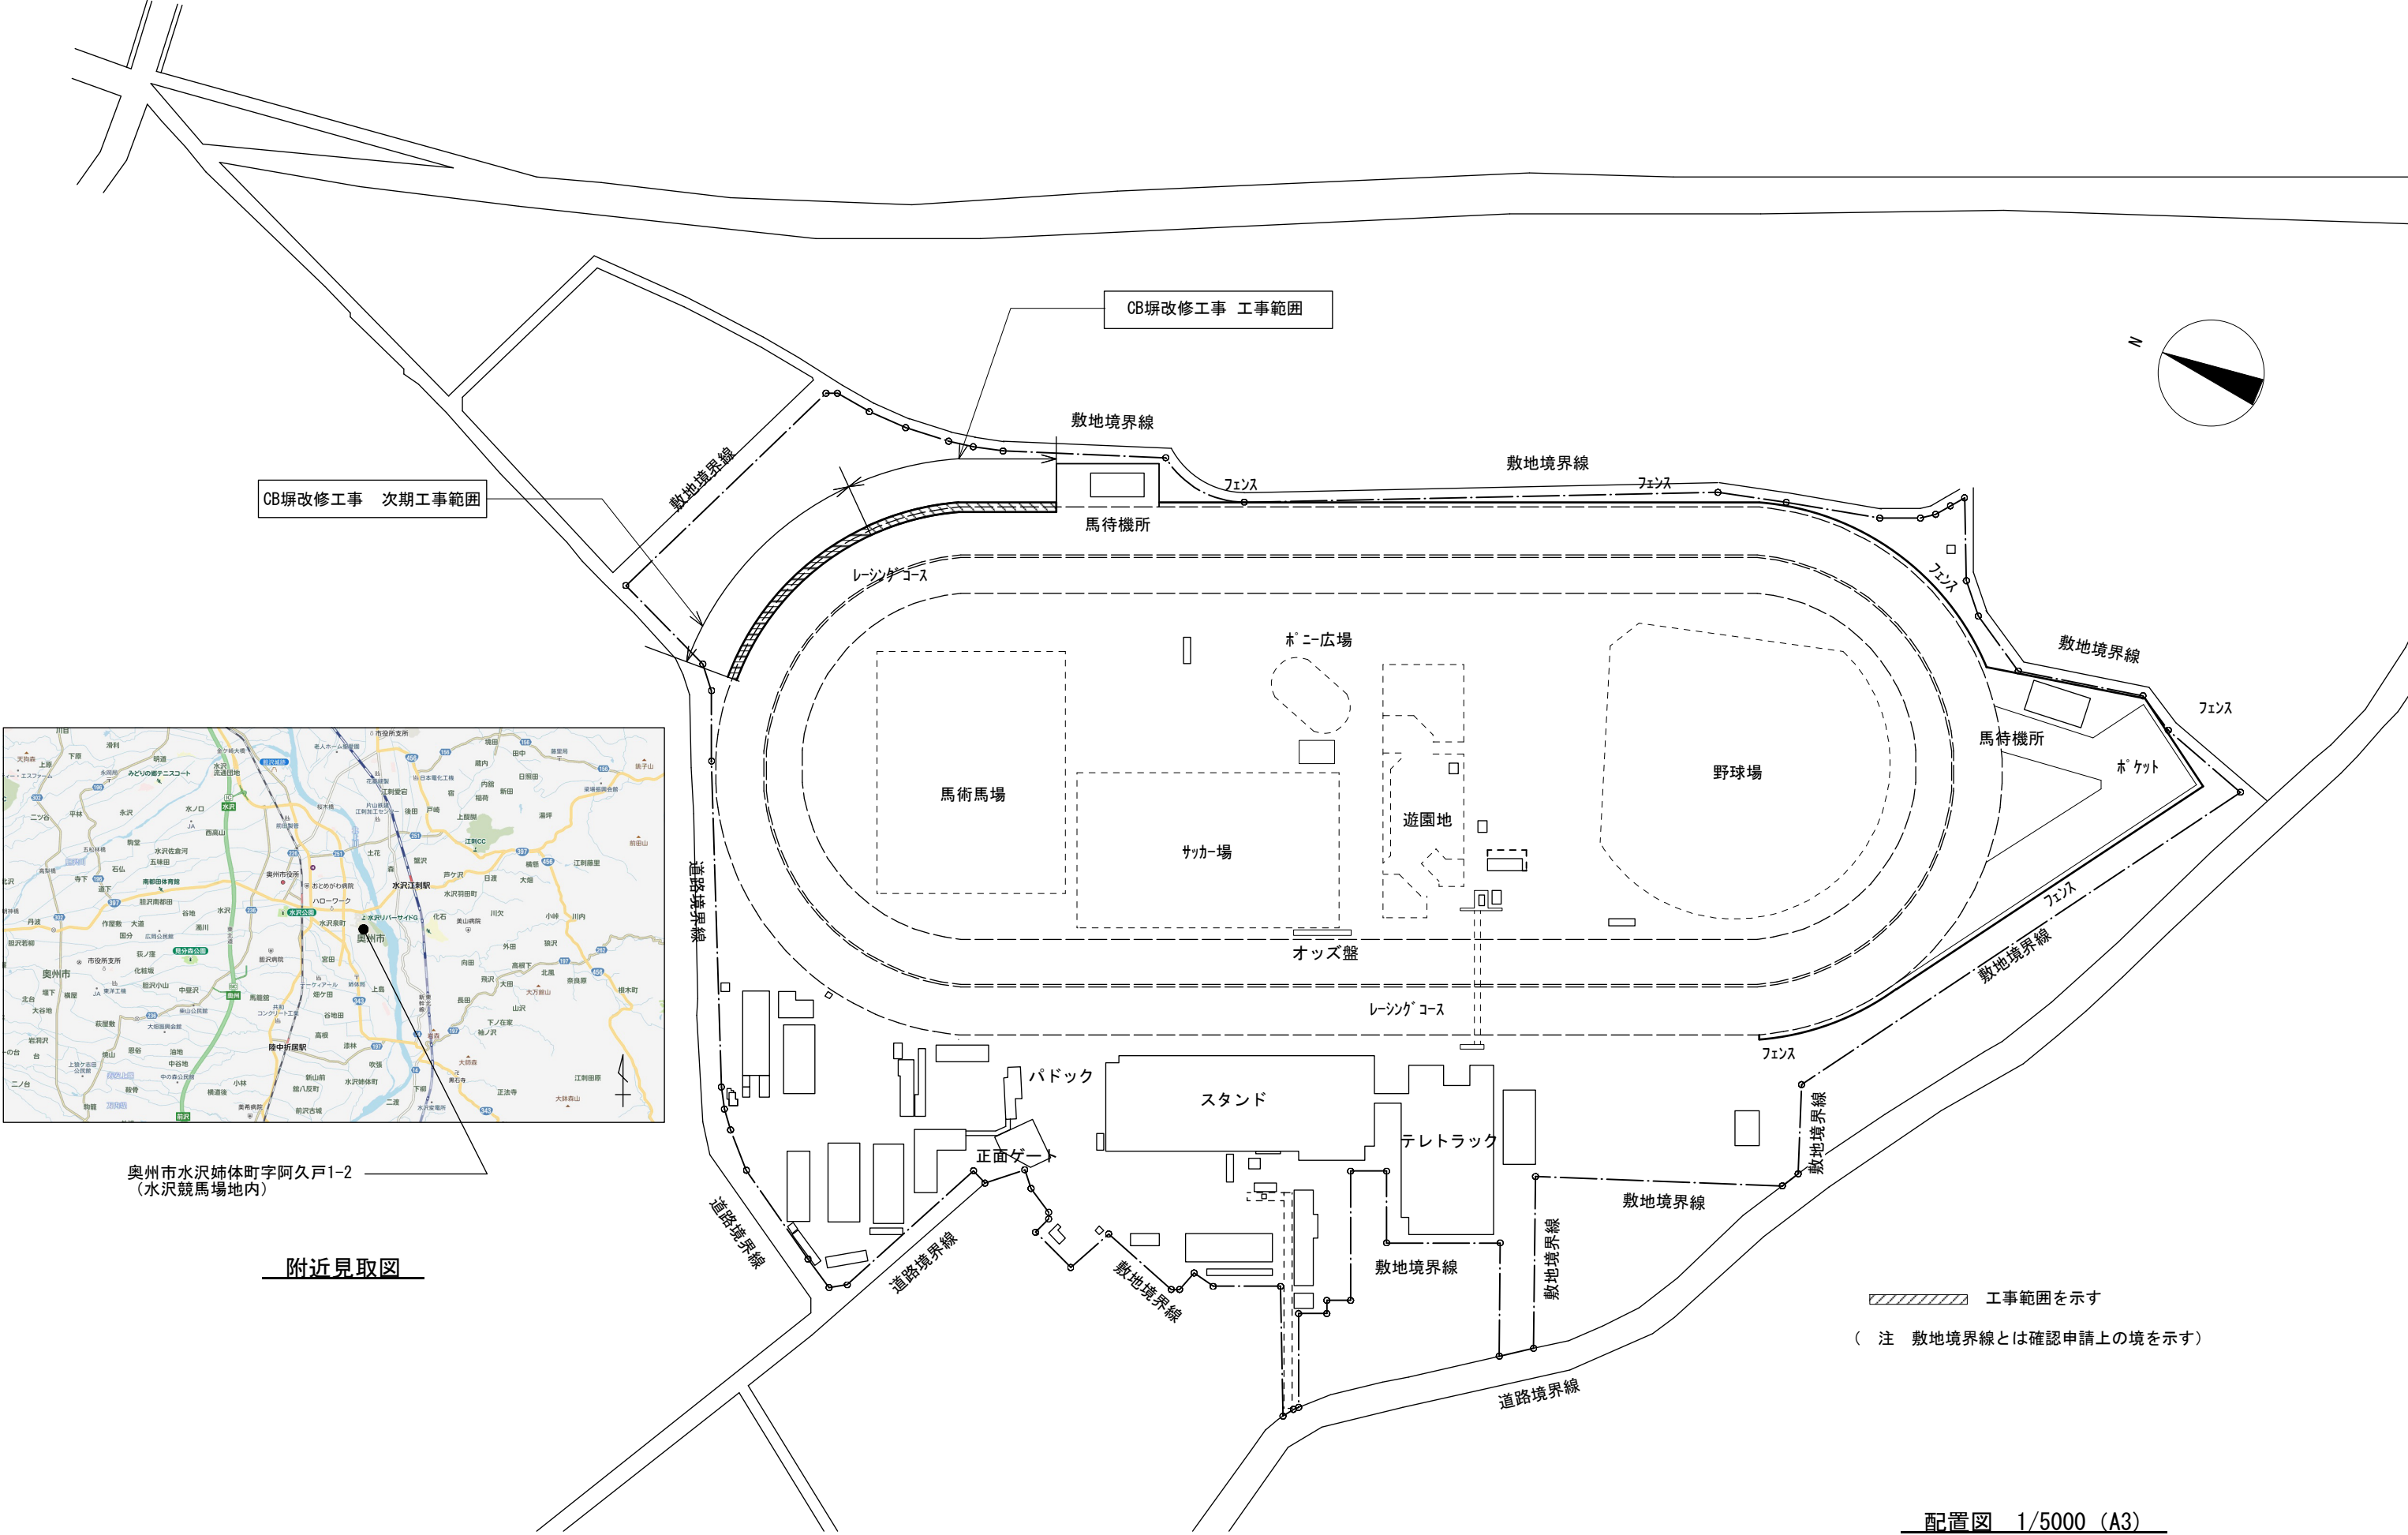


・特記事項	株式会社 中居都市建築設計 nakai architecture design Co.,ltd 岩手県盛岡市南大通二丁目1-20 TEL 019 - 654 - 2311	PROJECT 水沢競馬場 第二コーナーCB塀改修工事	SCALE S=1/5000 (A3)	管理建築士 一級建築士（建設大臣）登録317540号 中居真一	構造設計		
		TITLE 附近見取図、配置図	DATE 2026.8	建築士事務所登録 一級建築士事務所（岩手県）知事登録 第お(2712)1272号	検 図	DRAWING	SHEET NO. 1 0

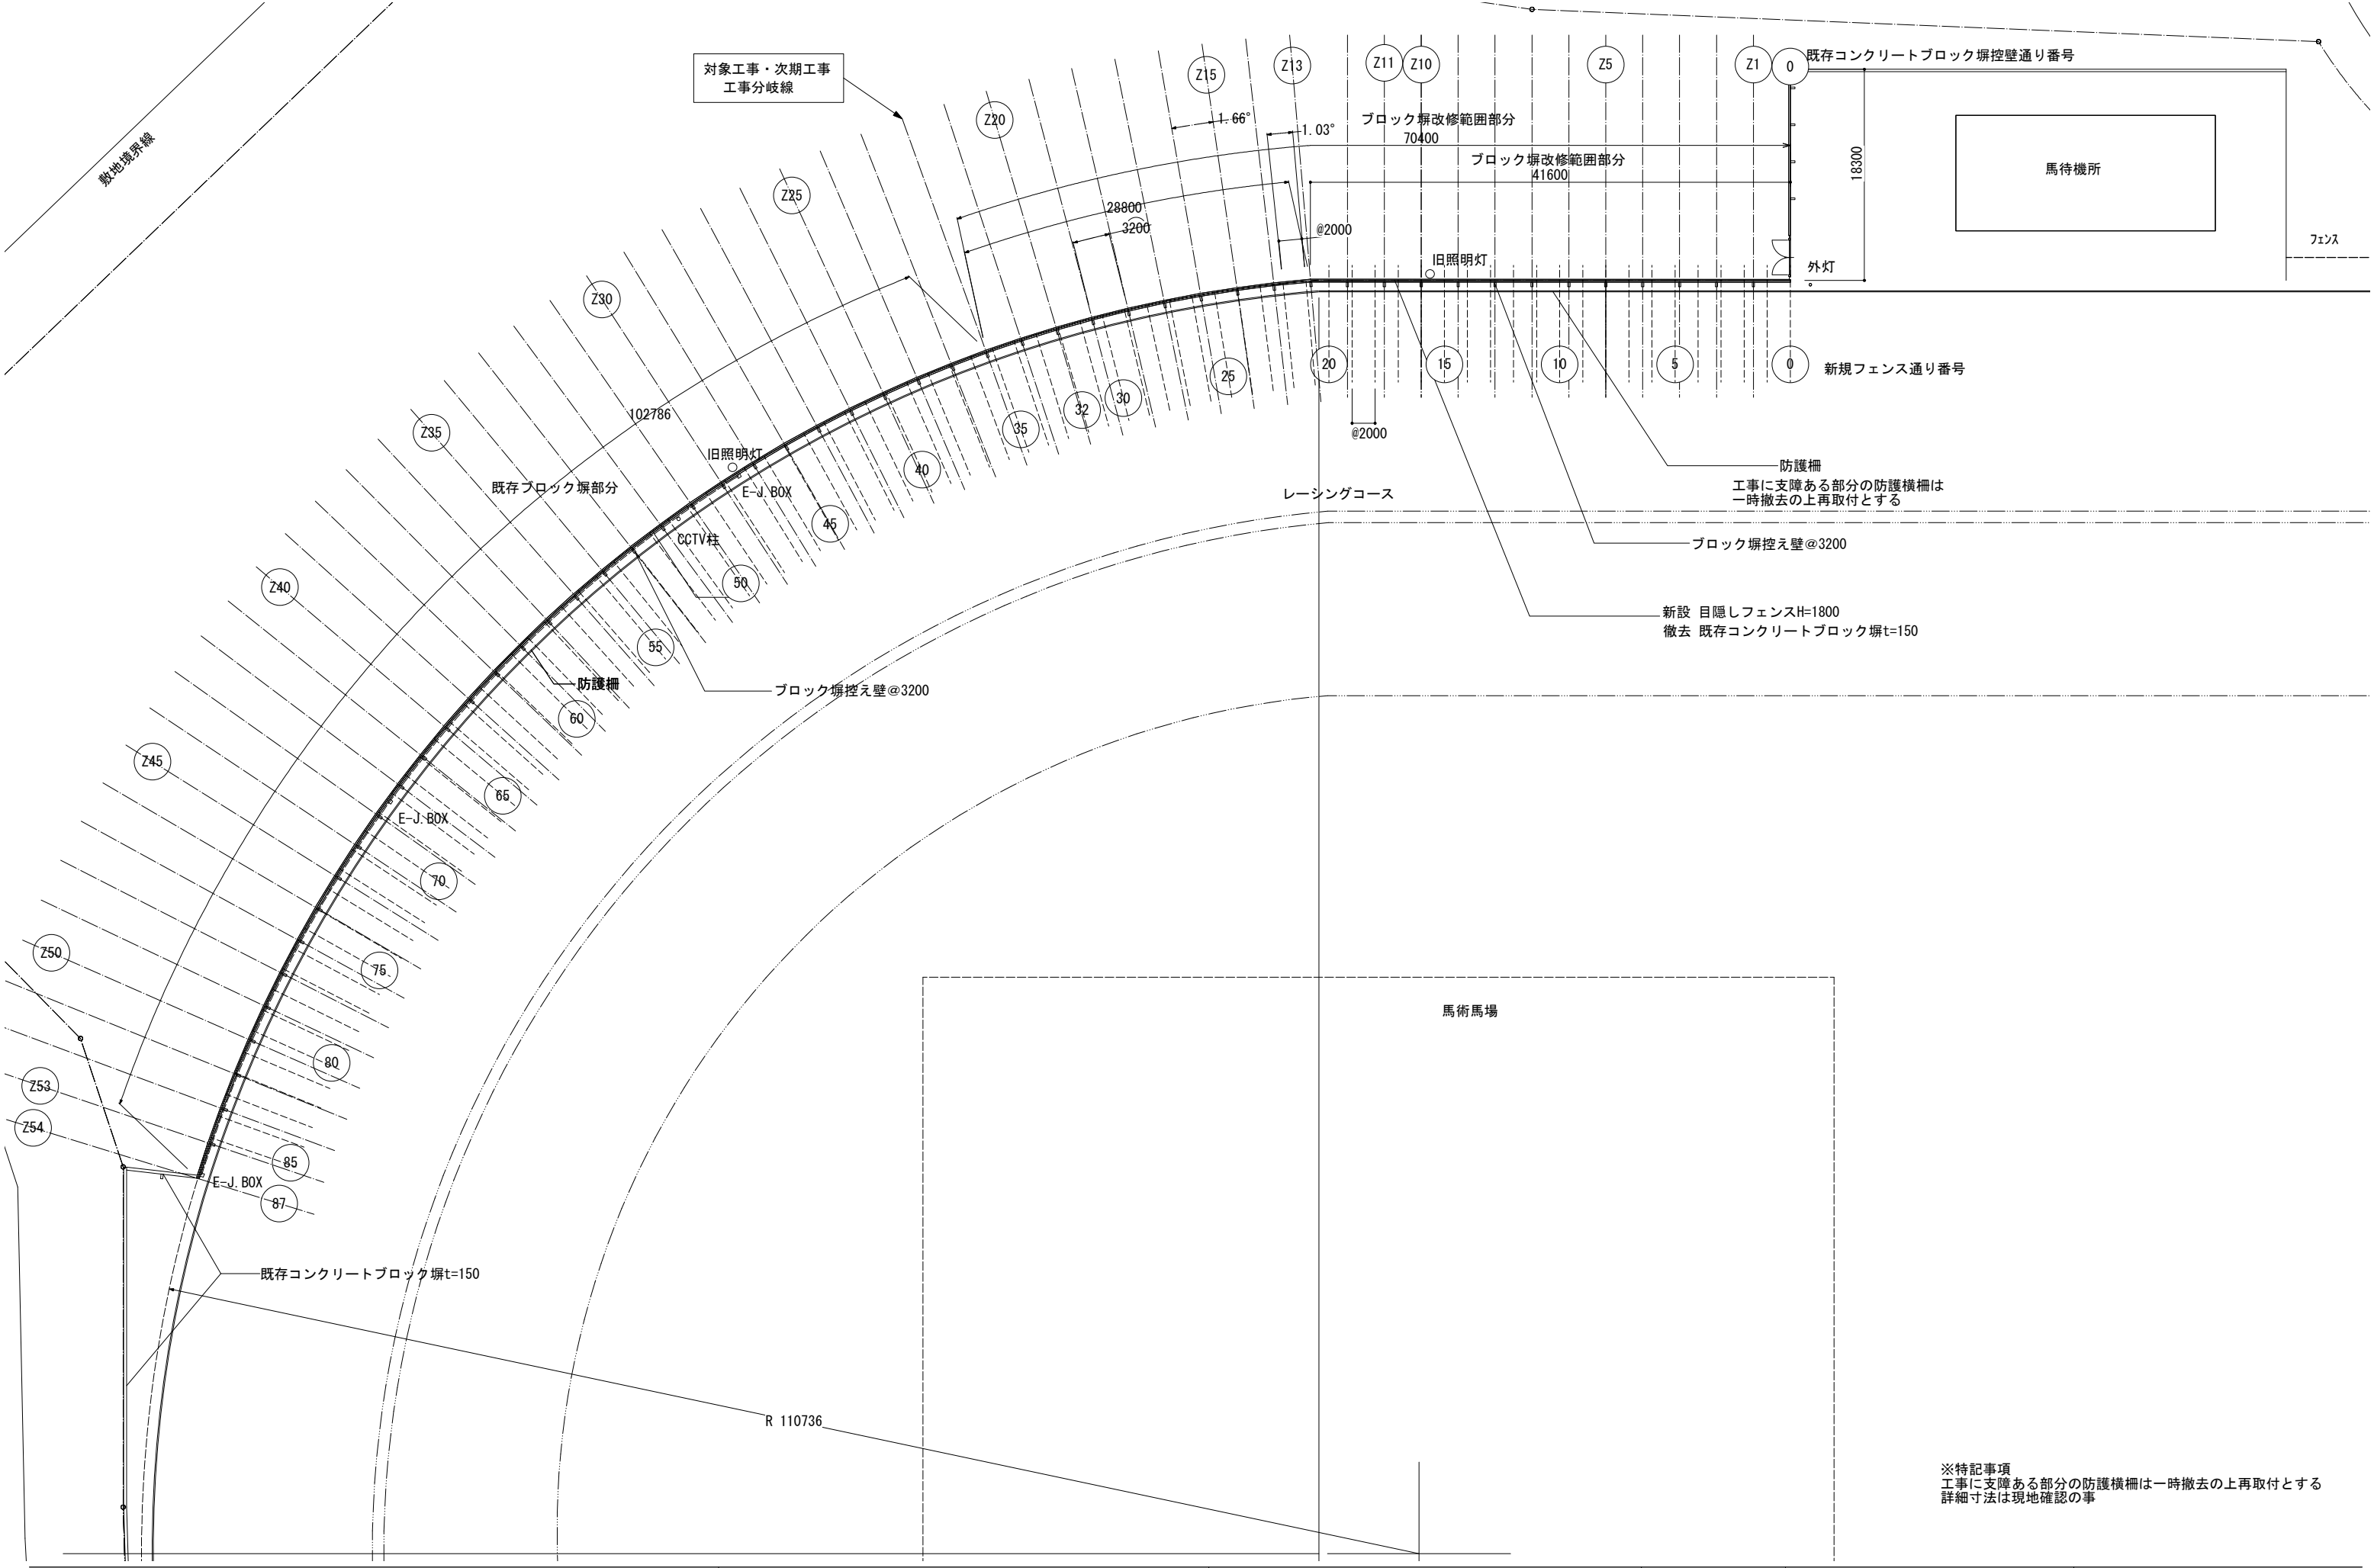


※特記事項
工事に支障ある部分の防護横柵は一時撤去の上再取付とする
詳細寸法は現地確認の事

・特記事項		株式会社 中居都市建築設計 nakai architecture design Co.,ltd 岩手県盛岡市南大通二丁目1-20 TEL 019 - 654 - 2311	PROJECT 水沢競馬場 第二コーナーCB塀改修工事		SCALE S=1/500 (A3)	管理建築士 一級建築士(建設大臣)登録317540号 中居真一		構造設計		
			TITLE 部分配置図	DATE 2026.8	建築士事務所登録 一級建築士事務所(岩手県)知事登録 第お(2712)1272号		検 図	DRAWING	SHEET NO. 11	

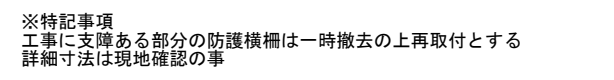

・特記事項	 株式会社 中居都市建築設計 nakai architecture design Co.,Ltd 岩手県盛岡市南大通二丁目1-20 TEL 019 - 654 - 2311	PROJECT 水沢競馬場 第二コーナーCB塀改修工事	SCALE S=1/300 (A3)	管理建築士 一級建築士(建設大臣)登録317540号 中居真一	構造設計		
		TITLE 新設フェンス設置 平面図・正面図	DATE 2026.8	建築士事務所登録 一級建築士事務所(岩手県)知事登録 第お(2712)1272号	検 図	DRAWING	SHEET NO. 12

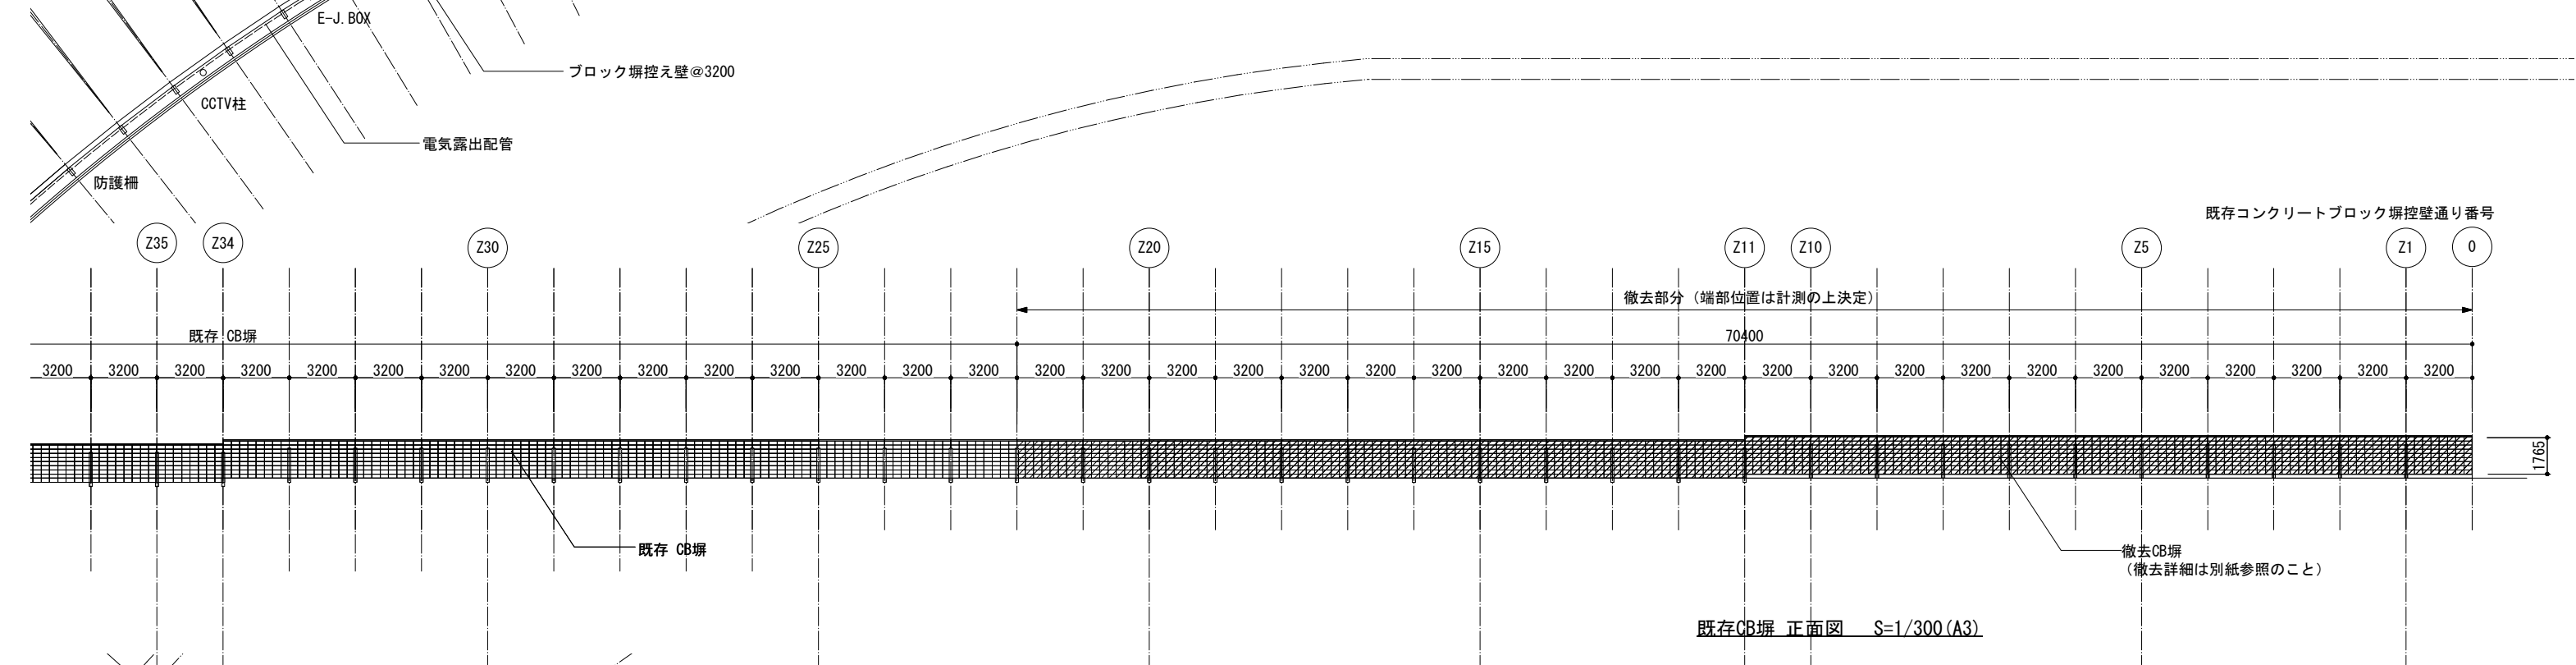[illegible]



設計条件

設計荷重…昭和57年改正の建築基準法・施行令に基づく風圧力に依る。

基礎条件…長期許容地耐力 $98\text{ kN}/\text{m}^2 (10\text{ t}/\text{m}^2)$

備考

1. 外装は亜鉛・アルミ・マグネシウム合金めっきの上高耐候性樹脂粉末塗装とする。但し、ボルト・ナットは溶融亜鉛めっきの上防錆着色処理とする。



・ 特記事項

株式会社 中居都市建築設計

nakai architecture design Co.,Ltd

岩手県盛岡市南大通二丁目1-20 TEL 019 - 654 - 2311

PROJECT	水沢競馬場 第二コーナーCB塀改修工事	SCALE	1/10 1/15 (A1) 1/20 1/30 (A3)	管理建築士 一級建築士（建設大臣）登録317540号 中居真一		構造設計		
TITLE	新設目隠しフェンス詳細図	DATE	2026.8	建築士事務所登録 一級建築士事務所（岩手県）知事登録 第え（2712）1272号		検 図	DRAWING	SHEET NO. 14

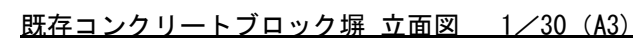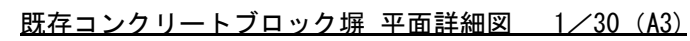

・ 特記事項	 株式会社 中居都市建築設計 nakai architecture design Co.,Ltd 岩手県盛岡市南大通二丁目1-20 TEL 019 - 654 - 2311	PROJECT 水沢競馬場 第二コーナーCB塀改修工事	SCALE 1/10 1/20 (A1) 1/20 1/40 (A3)	管理建築士 一級建築士（建設大臣）登録317540号 中居真一	構造設計		
		TITLE 既存コンクリートブロック塀撤去図	DATE 2026.8	建築士事務所登録 一級建築士事務所（岩手県）知事登録 第え（2712）1272号	検 図	DRAWING	SHEET NO. 15